


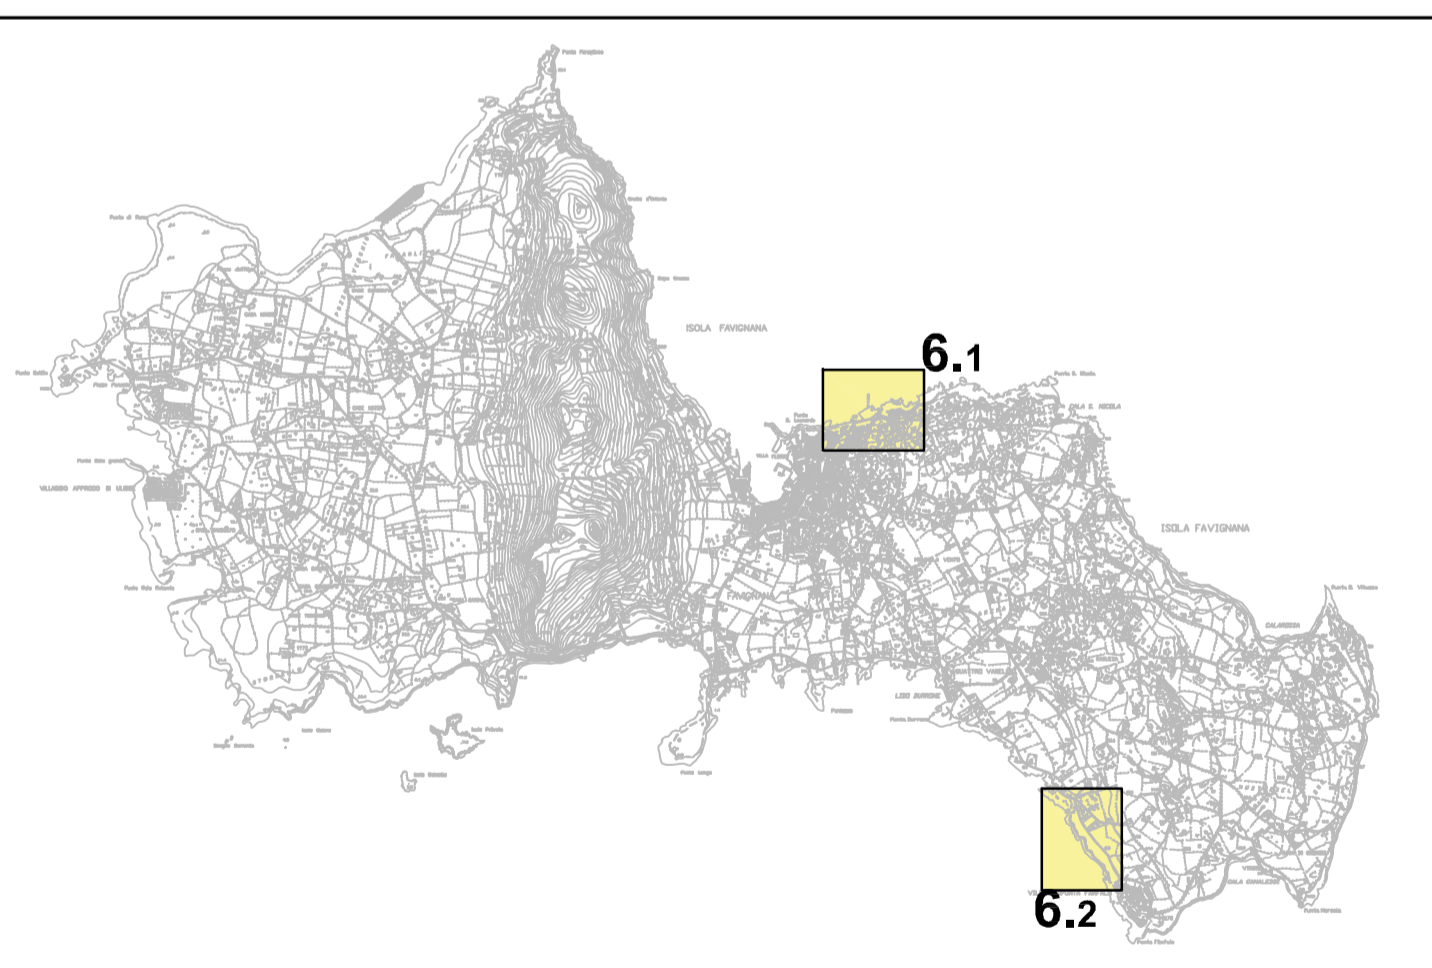

Elaborato	FAVIGNANA	Allegato	
Previsione di Piano AREE 6: C.D.M. / LFDI / LFDI / LFDI		F.PRE. Area 6	
PROGETTISTA		Data : Gennaio 2018	
Arch. Giuseppe Bellanca		Scala : 1:1.000	
		Aggiorn. :	

CDM rilasciate (v. allegato A)

Confine SIDERSI



Legenda	
DESTINAZIONE AREE E ZONE:	
1) Aree attrezzate per la balneazione	Manifatti ed attività produttive
2) Aree non concedibili	Zone militari
3) Aree portuali	Zone portuali
4) Rimessaggio e noleggio natanti	Approdi marittimi
5) Attività commerciali insistenti in area portuale	
6) Spazi ombreggiati e solarium	
7) Aree concedibili a soggetti pubblici per la finalità di interesse pubblico	
8) Aree attrezzate per le pratiche sportive	

