


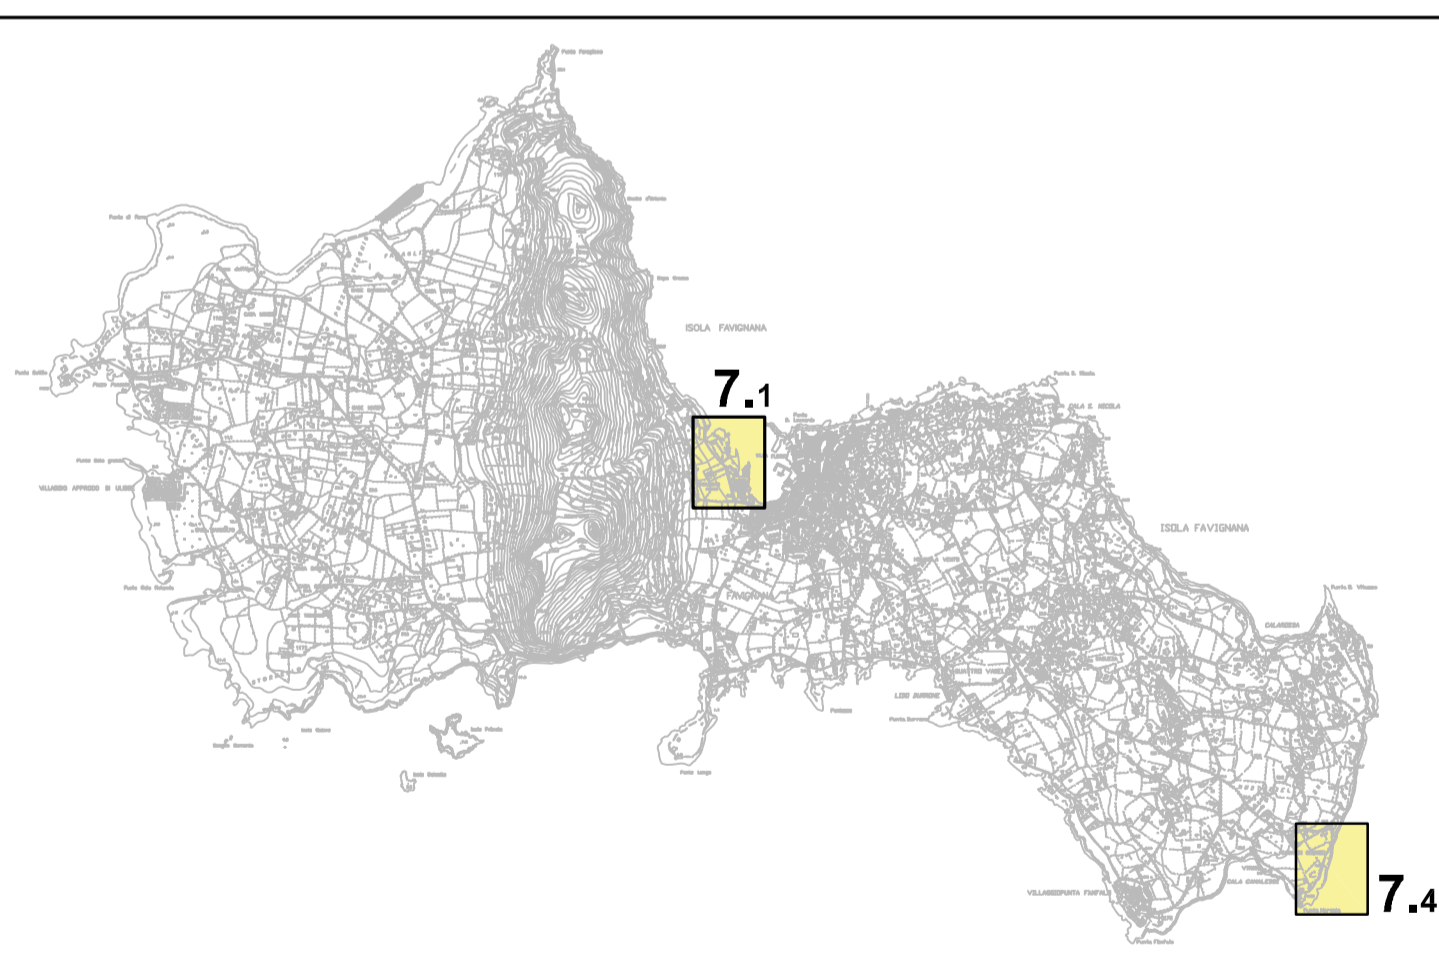

Elaborato	FAVIGNANA Previsione di Piano AREE 7: C.D.M. / LFDMP / LFDMP	Allegato	F.PRE. Area 7a
PROGETTISTA	Arch. Giuseppe Bellanca	Data	Febbraio 2018
		Scala	1:1.000
		Aggiorn.	

CDM rilasciate (v. allegato A)

Confine SIDERSI



Legenda	
DESTINAZIONE AREE E ZONE:	
	1) Aree attrezzate per la balneazione
	2) Aree non concedibili
	3) Aree portuali
	4) Rimessaggio e noleggio natanti
	5) Attività commerciali insistenti in area portuale
	6) Spazi ombreggiati e solarium
	7) Aree concedibili a soggetti pubblici per la finalità di interesse pubblico
	8) Aree attrezzate per le pratiche sportive

- Manifatti ed attività produttive
- Zone militari
- Zone portuali
- Approdi marittimi

