

CDM rilasciate (v. allegato A)

REGIONE SICILIANA
ASSESSORATO REGIONALE TERRITORIO E AMBIENTE

ARCIPELAGO DELLE ISOLE EGADI




COMUNE DI FAVIGNANA



PIANO DI UTILIZZO DEL DEMANIO MARITTIMO (P.U.D.M.)
(L. R. 17.03.2016 n°3 - Decreto A.R.T.A. 319 GAB del 05.08.2016)

AGGIORNAMENTO

Elaborato	FAVIGNANA Previsione di Piano AREE 7: C.D.M. / LFDMP / LFDMP	Allegato	F.PRE. Area 7c
PROGETTISTA	Arch. Giuseppe Bellanca	Data	Febbraio 2018
		Scala	1:1.000
		Aggiorn.	

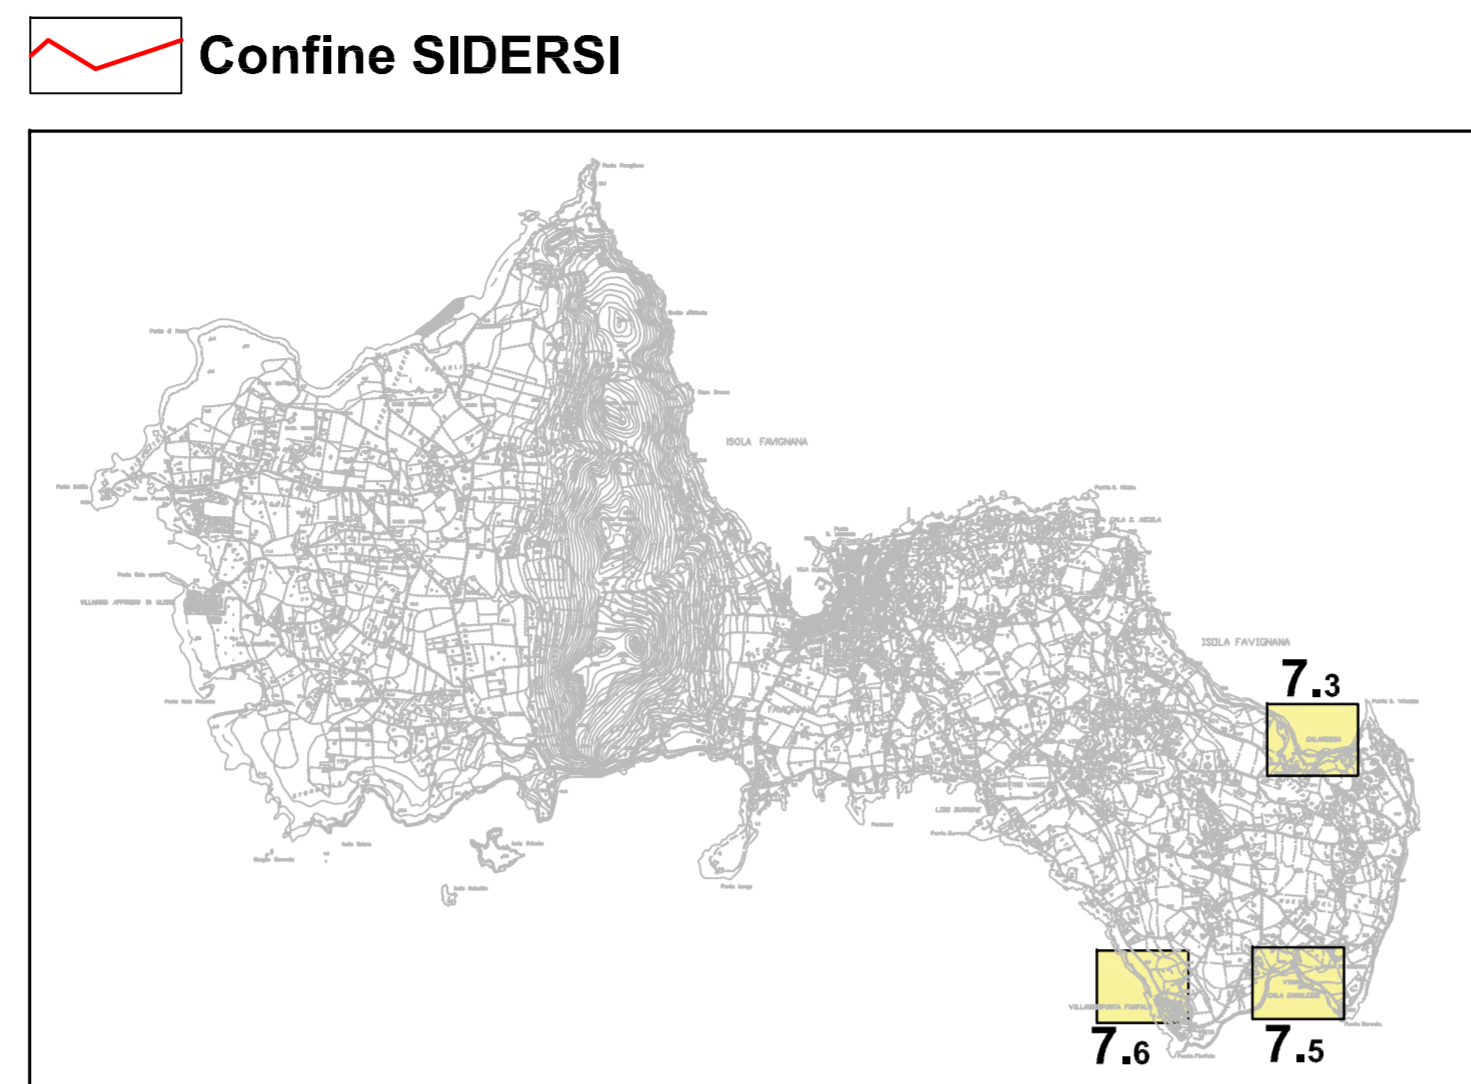

- Legenda
DESTINAZIONE AREE E ZONE:
- 1) Aree attrezzate per la balneazione
 - 2) Aree non concedibili
 - 3) Aree portuali
 - 4) Rimessaggio e noleggio natanti
 - 5) Attività commerciali insistenti in area portuale
 - 6) Spazi ombreggiati e solarium
 - 7) Aree concedibili a soggetti pubblici per la finalità di interesse pubblico
 - 8) Aree attrezzate per le pratiche sportive
- Manufatti ed attività produttive
 - Zone militari
 - Zone portuali
 - Approdi marittimi

