


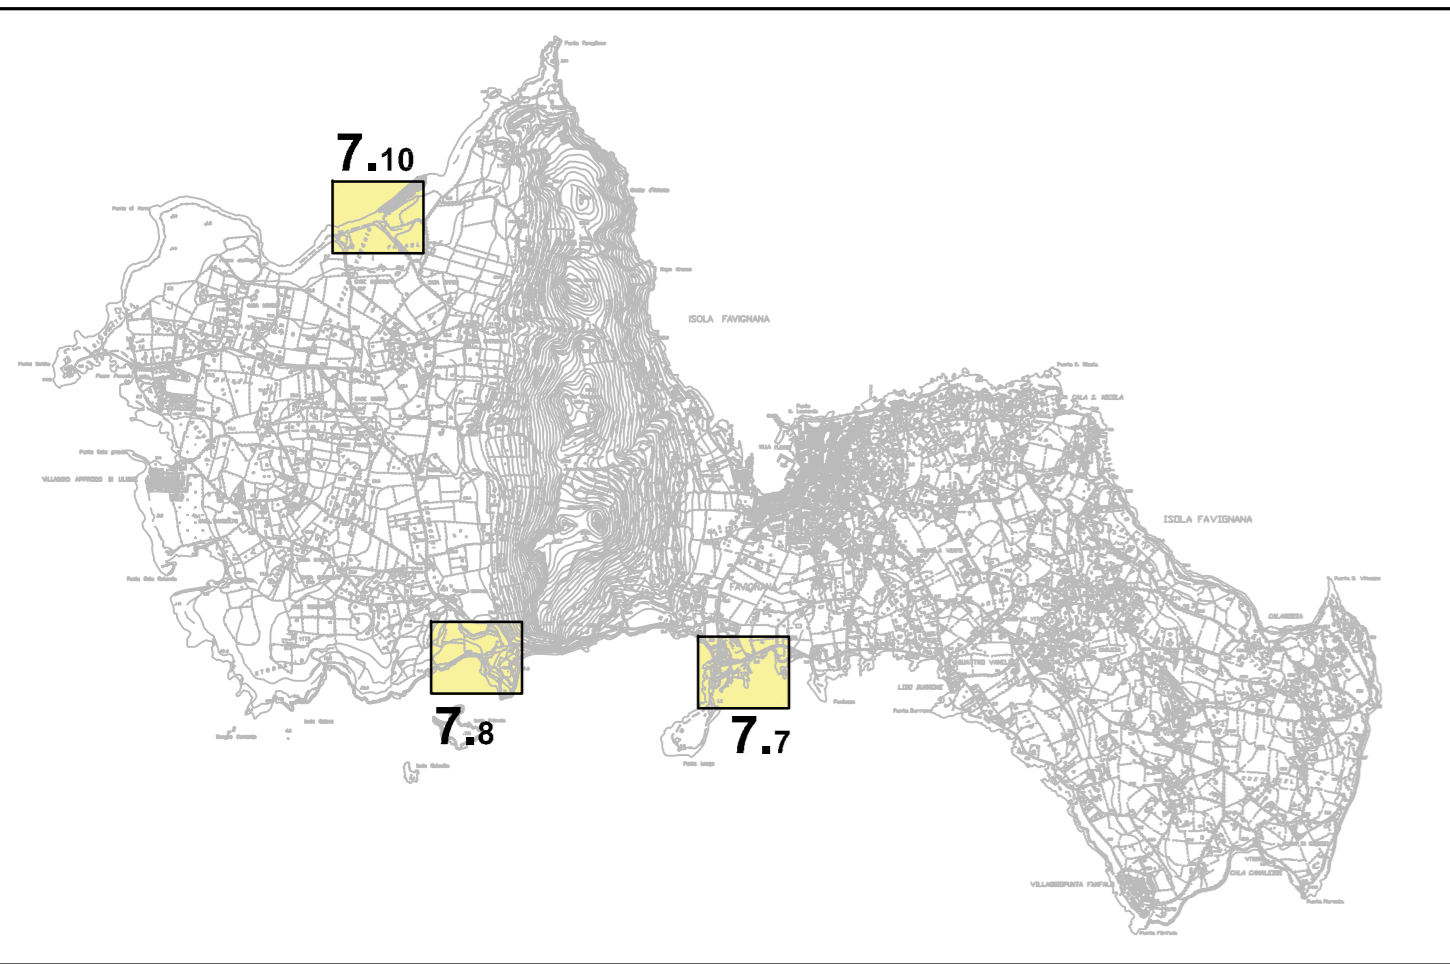

Elaborato	FAVIGNANA Previsione di Piano AREE 7: C.D.M. / LFD.M. / LFD.MPC	Allegato	F.PRE. Area 7d
PROGETTISTA	Arch. Giuseppe Bellanca	Data	Febbraio 2018
		Scala	1:1.000
		Agglom.	

CDM rilasciate (v. allegato A)

Confine SIDERSI



Legenda
DESTINAZIONE AREE E ZONE:

1) Aree attrezzate per la balneazione	Manifatti ed attività produttive
2) Aree non concedibili	Zone militari
3) Aree portuali <small>Escluso dal presente Piano di Utilizzo del Demanio Marittimo (L.R. 17 del 03/03/2016)</small>	Zone portuali
4) Rimessaggio e noleggio natanti	Approdi marittimi
5) Attività commerciali insistenti in area portuale <small>Escluso dal presente Piano di Utilizzo del Demanio Marittimo (L.R. 17 del 03/03/2016)</small>	
6) Spazi ombreggiati e solarium	
7) Aree concedibili a soggetti pubblici per la finalità di interesse pubblico	
8) Aree attrezzate per le pratiche sportive	

