


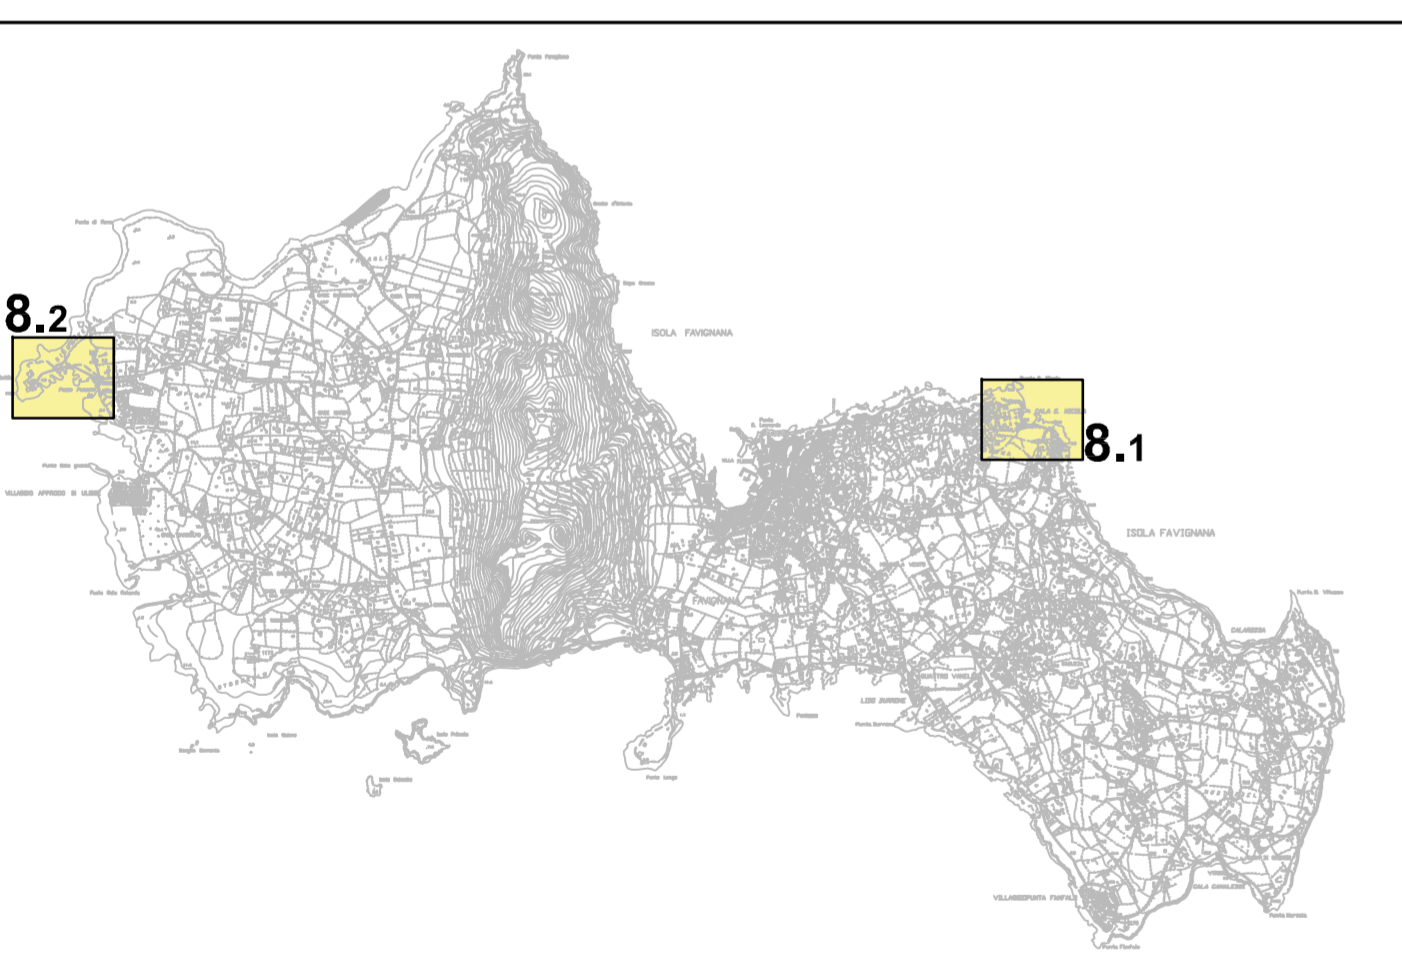

Elaborato	FAVIGNANA Previsione di Piano AREE 8: C.D.M. / LFDN / LFDN / LFDN	Allegato	F.PRE. Area 8
PROGETTISTA	Arch. Giuseppe Bellanca	Data	Febbraio 2018
		Scala	1:11.000
		Aggiorn.	

CDM rilasciate (v. allegato A)

Confine SIDERSI



Legenda DESTINAZIONE AREE E ZONE:	
1) Aree attrezzate per la balneazione	Zone militari
2) Aree non concedibili	Zone portuali
3) Aree portuali	Approdi marittimi
4) Rimessaggio e noleggio natanti	
5) Attività commerciali insistenti in area portuale	
6) Spazi ombreggiati e solarium	
7) Aree concedibili a soggetti pubblici per la finalità di interesse pubblico	
8) Aree attrezzate per le pratiche sportive	

